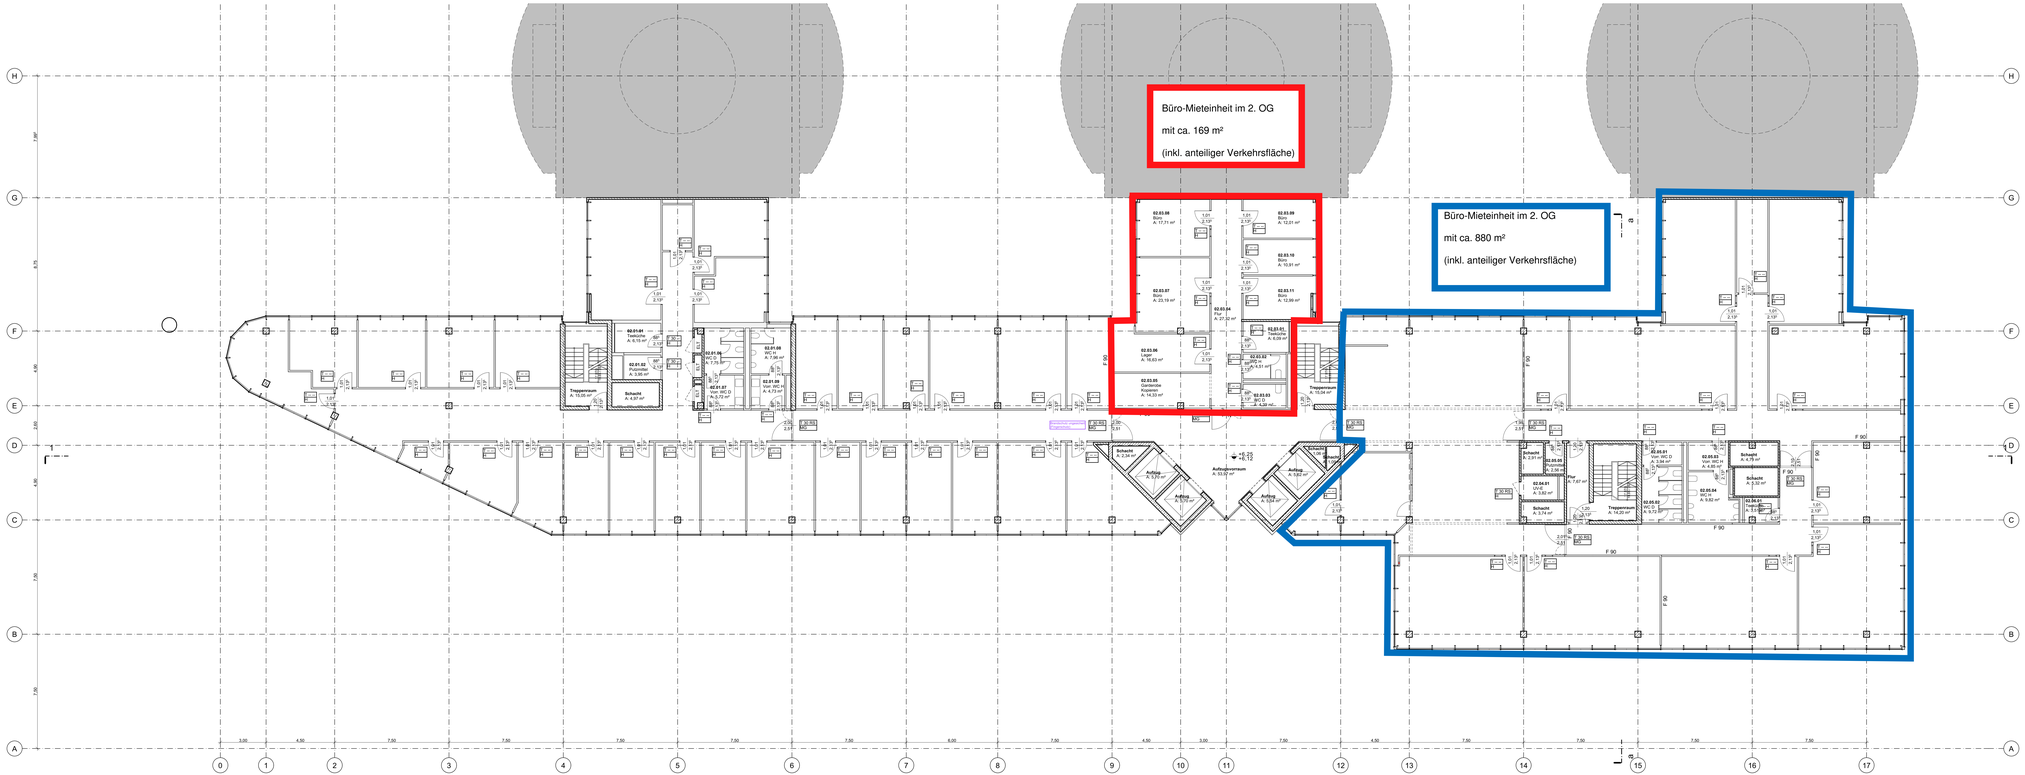

	Grundstücksgrenze	OK	Oberkante
	Baugrenze	UK	Unterkante
	Baulinie	VK	Vorderkante
	Werksgrenze	BRH	Brüstungshöhe ab OKF
	Betrachtungsgrenze	RBS / RDS	Rohbodensprung / Rohdeckensprung
	Bestand	LH	Lichte Höhe (OKF Boden bis UKF Decke)
	Stahlbeton	RH	Rohhöhe (OKF Boden bis UKR Decke)
	Mauerwerk	UZ / ÜZ	Unter- / Überzug
	Beton-Fertigteil	ST	Sturz
	Trockenbau	FT	Fertigteil
	Dämmung, hart	DF	Dehnfuge
	Dämmung, weich	FR	Futterrohr
	BD (Bodendurchbruch)	UV	Unterverfüllung
	DD (Deckendurchbruch)	HK	Heizkörper
	WD (Wanddurchbruch)	BT	Bodentank
± 0.00 / ± 0.00	OKF (Oberkante fertig) / OKR (Oberkante roh)	RK	Rollladenkasten
± 0.00 / ± 0.00	OKF (Oberkante fertig)	DFF	Dachflächenfenster
± 0.00	OKR (Oberkante roh)	M	Motor
		RR	Regenrohr
± 0.00	UKR (Unterkante roh)	BE	Bodeneinlauf
± 0.00	UKF (Unterkante fertig)	DE	Dacheinlauf
SB	Oberfläche: Sichtbeton	RW	Regenwasser
SW	Oberfläche: Sichtmauerwerk	SW	Schmutzwasser
	Oberfläche: Putz	RS	Rauchschutz
	Oberfläche: Fliesen	DS	Dichtschlämme
	Oberfläche: Anstrich	DSS	Dicht- und selbstschließend
		T30 / T90	Brandschutztür FW 30 / 90 Minuten
		F	Feuerlöscher
		RWA	Rauch- und Wärmeabzug
		NA	Notausgang
		WD-001	SD-Nr., Angaben s SD-Liste

Plangrundlagen:
[1] B-2020-Vermessung, 1000hands [19.11.2015]
[2] B-2020-715.3, UP Architekten [08.05.2020]
[3] B-2016-1090-3, LUFA [13.07.2016]
[4] B-2018-1434-3, Rieser + Wessel [27.07.2018]
[5] B-2016-88-5, Rieser + Wessel [13.11.2015]
[6] Bestandsabgleich, Ortstermin [20.01.06.2023]

Bestandsdokumentation 2308A1-1.00.02-a (Va)

SLAM.DL125.BSK

Darmstädter Landstraße 125, 60598 Frankfurt am Main

Projekt | Nr. | Name | Beschreibung
2308 / SLAM.DL125.BSK / Nachträgliche Legalisierung: Brandschutzrelevante Grundrissänderungen in einem Büro- und Verwaltungsgebäude

VORABZUG

Planinhalt
Grundriss E02

Maßstab | 1:100 Datum | 26.06.2023 Bearbeiter | sd Prüfer | ml

Übersicht ± 0,00 = 119,00 üNN

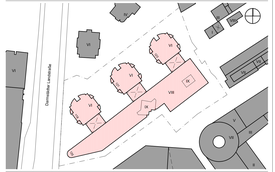

Auftraggeber
Swiss Life AG, Niederlassung für Deutschland
Zeppelinstraße 1
85748 Garching

vertreten durch
Swiss Life Asset Managers Deutschland GmbH
Darmstädter Landstraße 125
60598 Frankfurt am Main
fon | +49 69 979080

Planung
Lämmlin und Falkenstein Architekten PartGmbB
Frankfurter Straße 122
64293 Darmstadt
fon +49 6151 39758-10
fax +49 6151 39758-11

2308A1-1.00.02-a (Va)
Plan-Nr. | Index

Originalformat: DIN A1/Querlänge 1189 x 594 mm)